



# OSIEDLE BRZozowe

CZĘSTOCHOWA, UL. BIALSKA

|             |       |
|-------------|-------|
| BUDYNEK     | B     |
| KONDYGNACJA | GARAŻ |
| BOKS        | NR 7  |

Powierzchnia  
boks garażowego:

Boks garażowy 7      5.64 m<sup>2</sup>

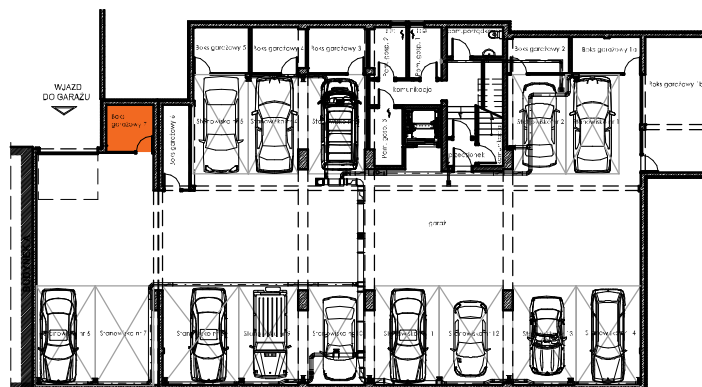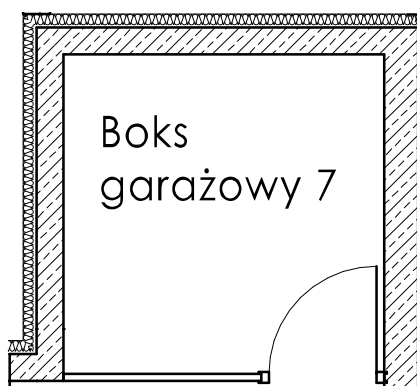

**RZUT GARAŻU - BOKS GARAŻOWY NR 7**

SKALA 1:100