


# OSIEDLE BRZozowe

CZĘSTOCHOWA, UL. BIALSKA

BUDYNEK	A
KONDYGNACJA	GARAŻ
STANOWSIKO	NR 8

Zestawienie powierzchni  
stanowiska nr 8

Miejsce parkingowe nr 8 15.00 m<sup>2</sup>

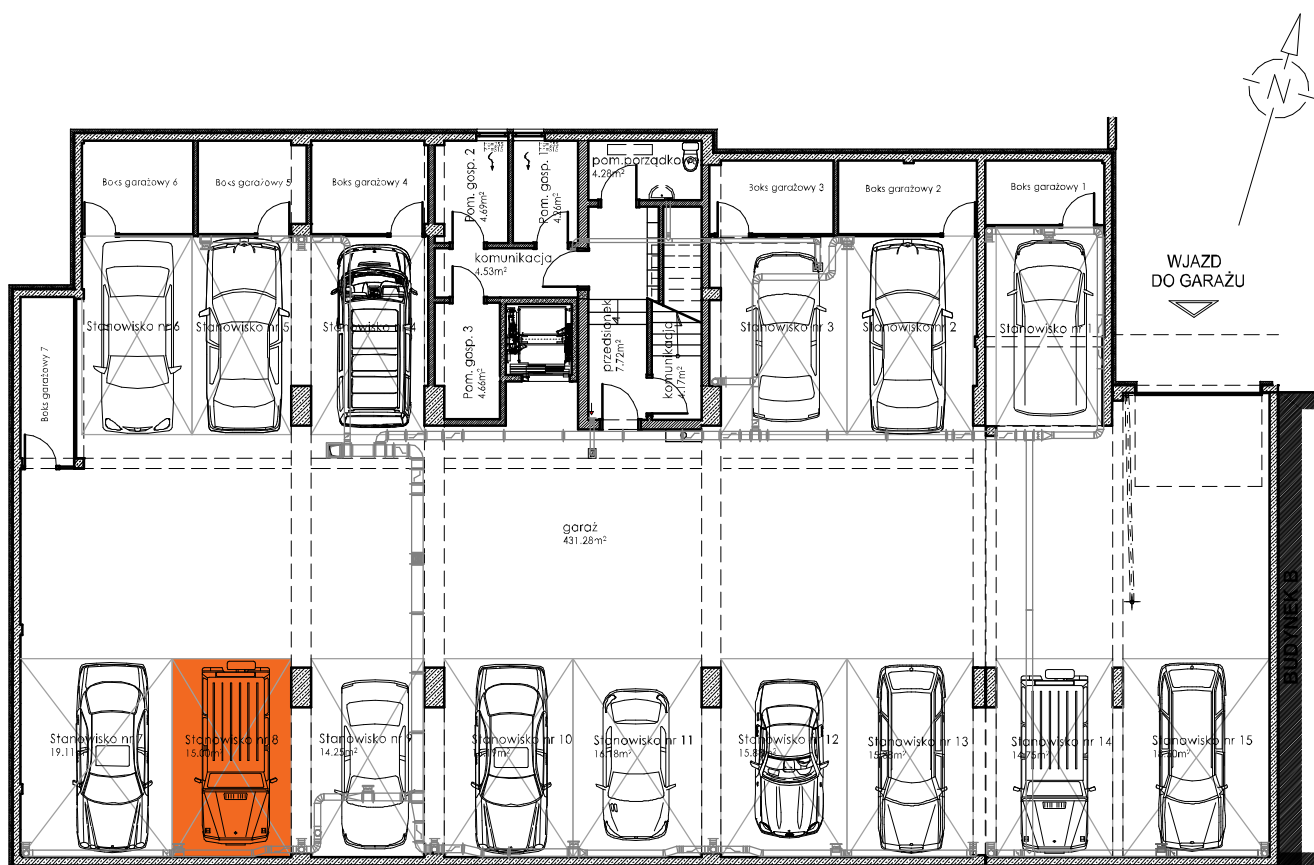

## RZUT GARAŻU - STANOWISKO NR 8

SKALA 1:200